


ಕಡತ ಸಂಖ್ಯೆ : ಜಿ.ನ.ಅ.ಸು/ಜಿಬ/ಕುಡುಪತಿ/ವ.ನಿ.78/2012-13.

ಪ್ರಾರಕ ಮಾಹಿತಿಗಳು:

- 1) ಪ್ರಸ್ತಾಪಿತ ಜಮೀನಿಗೆ ಮಾನ್ಯ ಜಲ್ಲಾಧಿಕಾರಿಗಳು ಚಿಕ್ಕಬಳ್ಳಾಪುರ ರವರ ಅಧಿಕೃತ ಜ್ಞಾಪನ ಪತ್ರ ಸಂಖ್ಯೆ : ಎ.ಎಲ್.ಎನ್.ಎಸ್.ಆರ್.ಜಿ.ಸಕಾಲ.15/2012-13, 81.17-09-2012, ರಜ್ಜಿ ವಾಸದ ಉದ್ದೇಶಕ್ಕಾಗಿ ಭೂ-ಪರಿವರ್ತನೆ ಮಾಡಲಾಗಿರುತ್ತದೆ.
- 2) 81.12/03/2013 ರಂದು ನಡೆದ ಚಿಕ್ಕಬಳ್ಳಾಪುರ ಯೋಜನೆ ಪ್ರಾಧಿಕಾರದ 7ನೇ ಸಾಮಾನ್ಯ ಸಭೆಯ ಐ.ಸಂ. ಸಂ. 713(18)]ರಜ್ಜಿ ಅನುಮತಿ ನಿರ್ಜಾಯಿಸಲಾಗಿರುತ್ತದೆ.
- 3) ಉಪ-ನೋಂದಣಾಧಿಕಾರಿಗಳು, ಚಿಕ್ಕಬಳ್ಳಾಪುರ, ದಸ್ತಾವೇಜು ನಂ.CKB-1-05818-2015-16 81.22/02/2016, ರಜ್ಜಿ ಶ್ರೀ.ಸುರೇಶ್ ಕುಮಾರ್ ಎಂ. ರವರಿಗೆ ಶುದ್ಧ ಕ್ರಯ ಪತ್ರಮುಖಾಂತರ ನೋಂದಣಿ ಮಾಡಲಾಗಿರುತ್ತದೆ.
- 4) ಪ್ರಾಧಿಕಾರವು ನಿಗದಿಪಡಿಸಲಾದ ಶುಲ್ಕವನ್ನು ಅರ್ಜಿದಾರರು ಪೂರ್ಣವಾಗಿ ಹೆಸರಿಗೆ ಸಲ್ಲಿಸಿರುತ್ತಾರೆ.
- 5) ಅರ್ಜಿದಾರರಿಂದ ಪರಿಶೀಲಿಸಿದ ಪ್ರಮಾಣ ಪತ್ರದ ಮುಖಾಂತರ ಉದ್ಯೋಗವನ/ಬಯಲುಜಾಗ, ನಾಗರಿಕ ಸೌಲಭ್ಯ ಮತ್ತು ರಸ್ತೆ ಜಾಗಗಳನ್ನು ಅಯುಕ್ತವಾಗಿ, ಚಿಕ್ಕಬಳ್ಳಾಪುರ ನಗರಾಭಿವೃದ್ಧಿ ಪ್ರಾಧಿಕಾರ, ಚಿಕ್ಕಬಳ್ಳಾಪುರ ರವರಿಗೆ ನೋಂದಣಿ ಮಾಡಿಕೊಟ್ಟಿರುತ್ತಾರೆ.

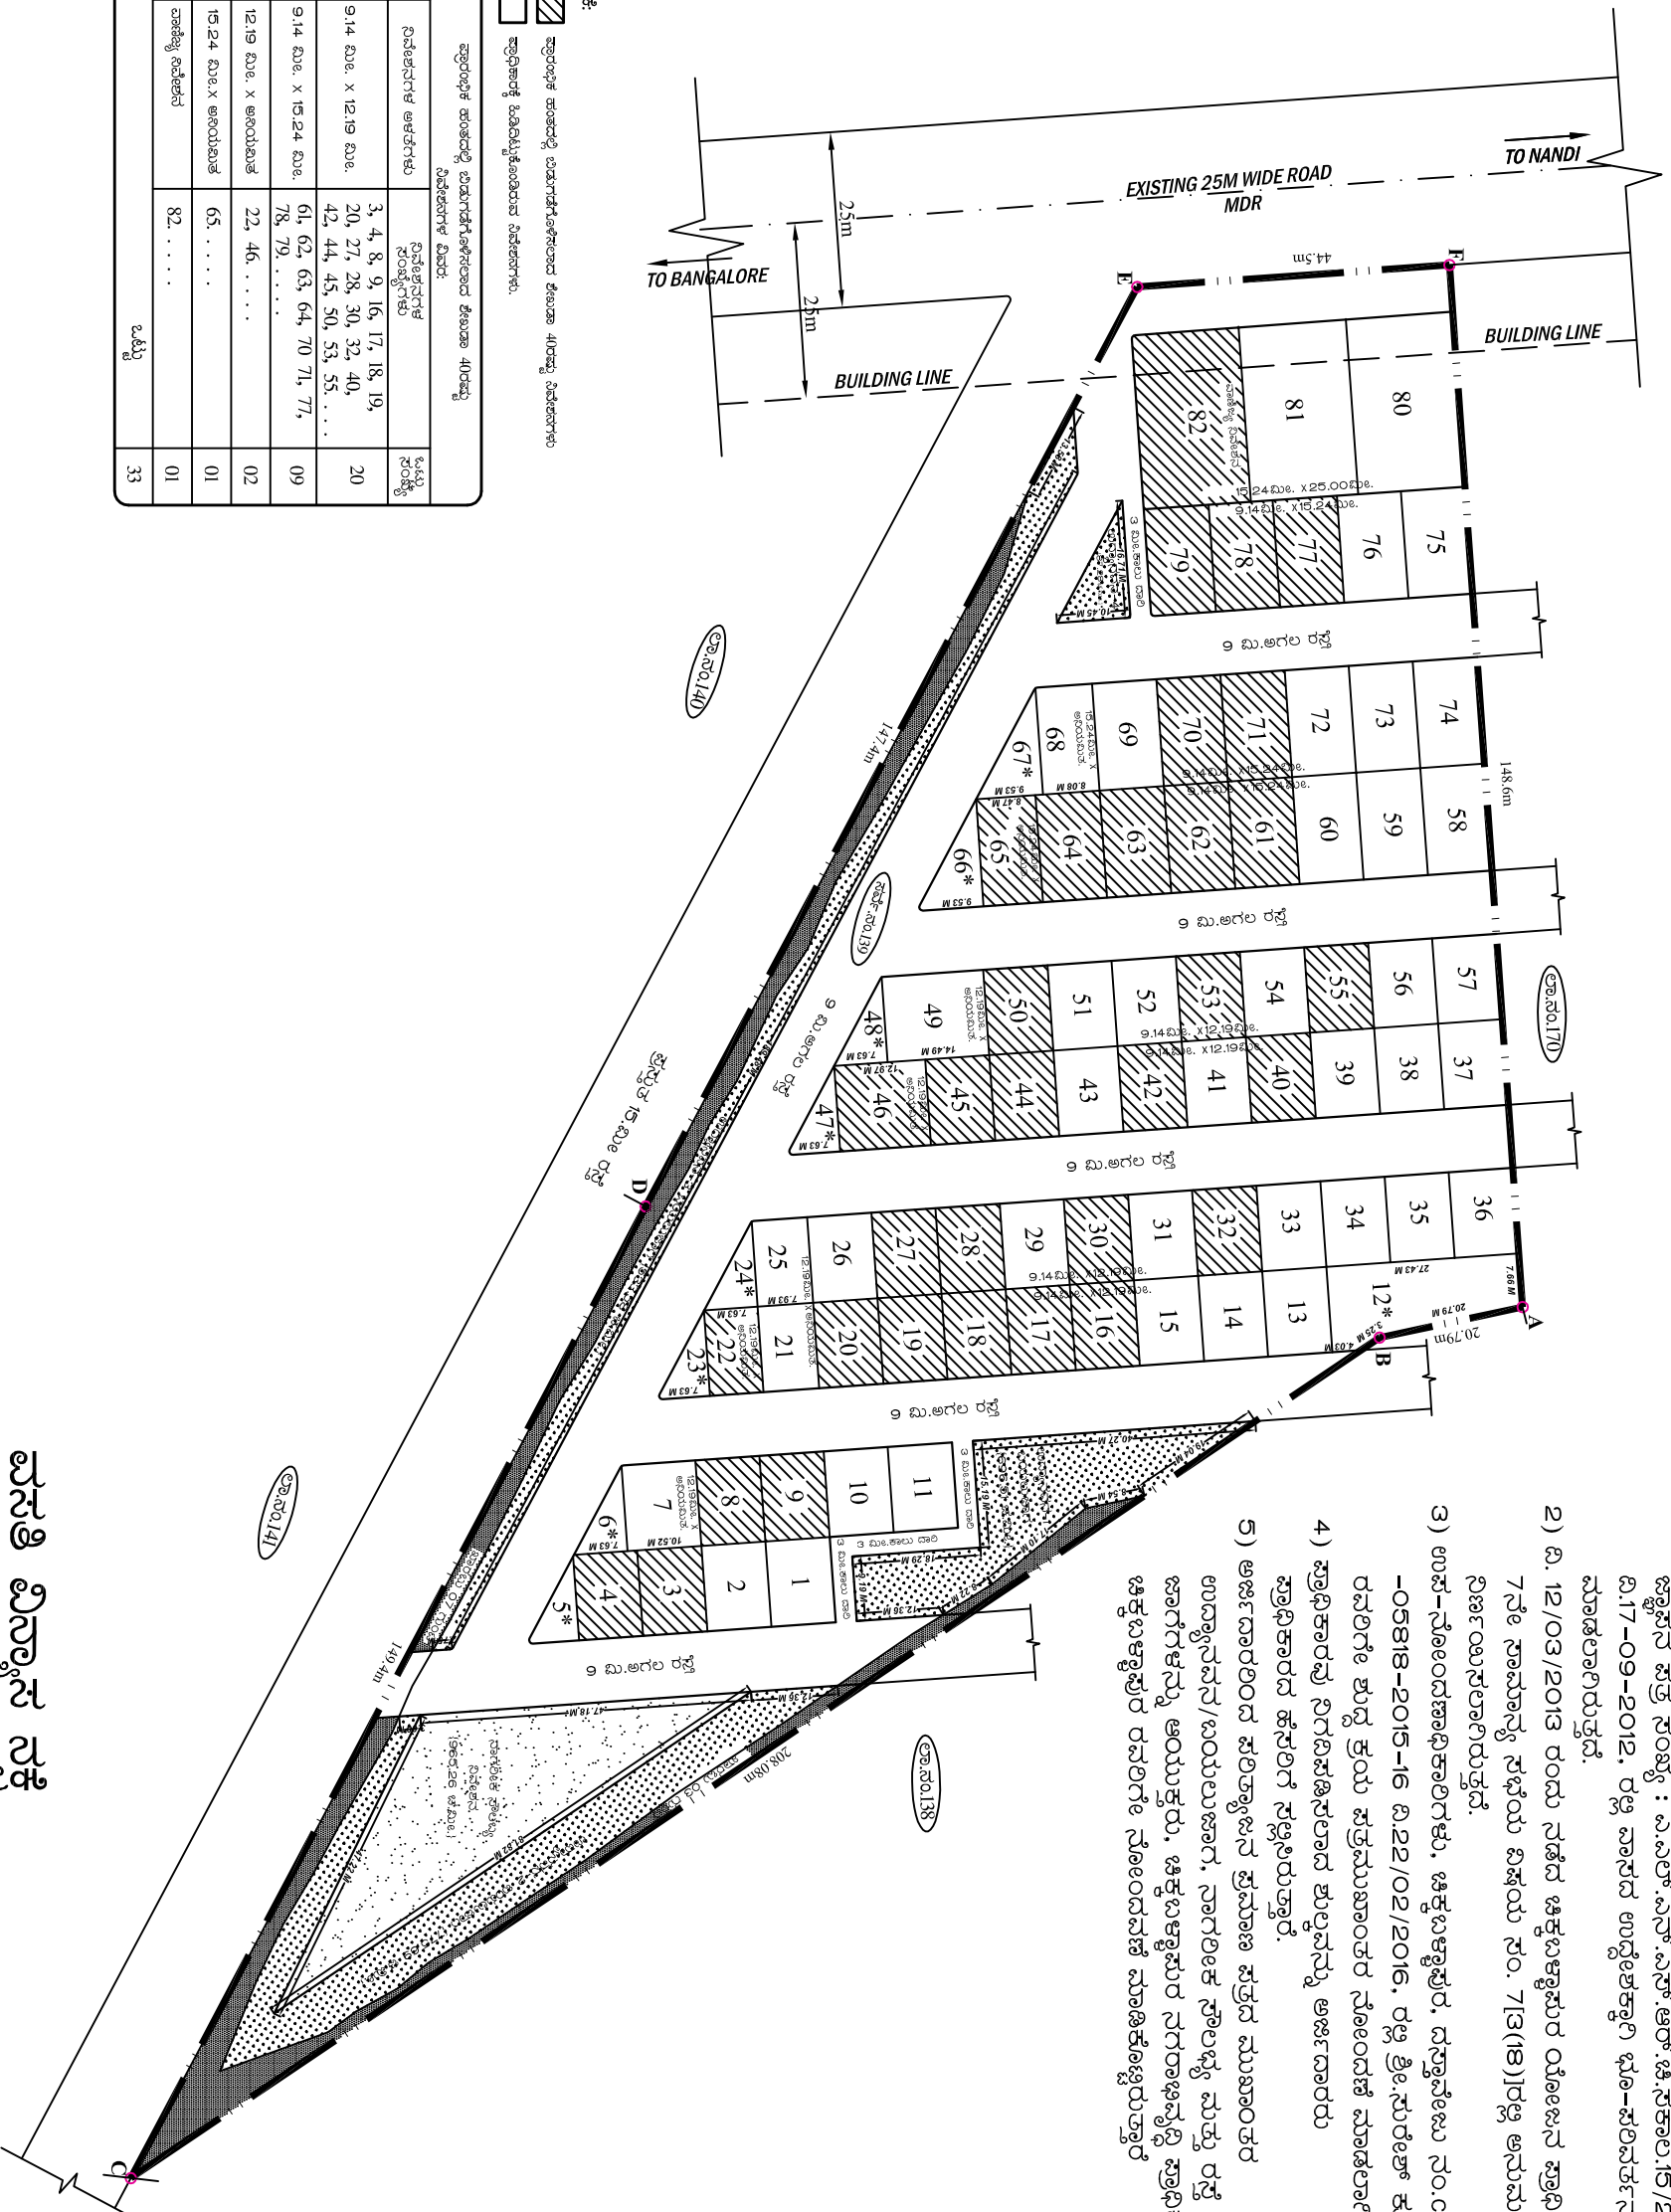


ಕ್ರಮ ಸಂ.	ನಿವೇಶನಗಳ ಅಳತೆಗಳು	ನಿವೇಶನಗಳ ವಿಸ್ತಾರ	ಒಟ್ಟು ಸಂಖ್ಯೆ
01.	9.14 ಮೀ. X 12.19 ಮೀ.	3, 4, 8, 9, 16, 17, 18, 19, 20, 27, 28, 30, 32, 40, 42, 44, 45, 50, 53, 55, . . .	20
02.	9.14 ಮೀ. X 15.24 ಮೀ.	61, 62, 63, 64, 70, 71, 77, 78, 79,	09
03.	12.19 ಮೀ. X ಅನುಯುತ	22, 46,	02
04.	15.24 ಮೀ. X ಅನುಯುತ	65,	01
05.	ವಾಣಿಜ್ಯ ನಿವೇಶನ	82,	01
			ಒಟ್ಟು
			33

ನೋಟೆ:
 ಪ್ರಾರಂಭಿಕ ಹಂತದಲ್ಲಿ ಬಿಡುಗಡೆಗೊಳಿಸಲಾದ ಶೇಖಣಿ 40ರಷ್ಟು ನಿವೇಶನಗಳು
 ಪ್ರಾರಂಭಿಕ ಹಂತದಲ್ಲಿ ಬಿಡುಗಡೆಗೊಳಿಸಲಾದ ಶೇಖಣಿ 40ರಷ್ಟು ನಿವೇಶನಗಳು

ವಸತಿ ವಿನ್ಯಾಸ ನಕ್ಷೆ

ಸರ್ಕಾರದ ಸುತ್ತೋಲೆಯಂತೆ ವಸತಿ ವಿನ್ಯಾಸ ನಕ್ಷೆ ಅನುಮೋದಿಸಿ ಶೇಖಣಿ 40 ರಷ್ಟು ನಿವೇಶನಗಳನ್ನು ಪ್ರಾರಂಭಿಕ ಅಂತದಲ್ಲೇ ಬಿಡುಗಡೆಗೊಳಿಸಿದೆ.

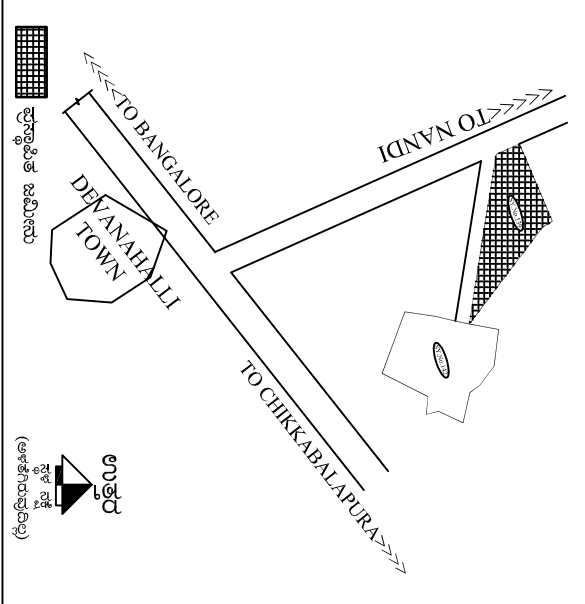

ಕ್ರಮ ಸಂ.	ಭೂ-ಉಪಯೋಗಗಳ ವಿಶ್ಲೇಷಣೆ	ವಿಸ್ತೀರ್ಣ (ಚ.ಮೀ)	ಶೇಖಣಿಯಾದ (%)
1.	ವಾಣಿಜ್ಯ	9874.02	51.37
2.	ವಾಣಿಜ್ಯ	380.52	1.98
3.	ಉದ್ಯೋಗ	2095.06	10.89
4.	ಪಾರ್ಕಿಂಗ್ ಸೌಲಭ್ಯ	966.26	5.02
5.	ರಸ್ತೆ	5909.71	30.74
		ಒಟ್ಟು	19222.57 ಚ.ಮೀ.

ಒಟ್ಟು ವಿಸ್ತೀರ್ಣ : 04.ಎ-30.ಗು
 ಖಾಯಮು : 0.ಎ-10.ಗು

ಕ್ರಮ ಸಂ.	ನಿವೇಶನಗಳ ಅಳತೆಗಳು	ಸಂಖ್ಯೆ.
1.	9.14 ಮೀ. X 12.19 ಮೀ.	44
2.	9.14 ಮೀ. X 15.24 ಮೀ.	18
3.	15.24 ಮೀ. X 24.38 ಮೀ.	02
4.	12.19 ಮೀ. X ಅನುಯುತ	06
5.	15.24 ಮೀ. X ಅನುಯುತ	02
6.	ಅನುಯುತ	09
7.	ವಾಣಿಜ್ಯ ನಿವೇಶನ	01
		ಒಟ್ಟು
		82

A,B,C,D,E,F & A. ಪ್ರಾಸ್ತಾವಿಕ ಜಮೀನಿನ ಸರಹದ್ದು

ಟಿಪ್ಪಣಿ : ಎಲ್ಲಾ ಅಳತೆಗಳನ್ನು ದಶಮಾನ ಪದ್ಧತಿಯಲ್ಲಿ ಅಳವಡಿಸಲಾಗಿದೆ.

ಉತ್ತರ

 ಅಳತೆ : 1:6000

ಕರ್ನಾಟಕ ಸರ್ಕಾರ
 ವಿವೇಚನೆ
 ಚಿಕ್ಕಬಳ್ಳಾಪುರ ನಗರಾಭಿವೃದ್ಧಿ ಪ್ರಾಧಿಕಾರ,
 ಚಿಕ್ಕಬಳ್ಳಾಪುರ.

ಆಯುಕ್ತರು,
 ಚಿಕ್ಕಬಳ್ಳಾಪುರ ನಗರಾಭಿವೃದ್ಧಿ ಪ್ರಾಧಿಕಾರ,
 ಚಿಕ್ಕಬಳ್ಳಾಪುರ

DWG TITLE:
 ಚಿಕ್ಕಬಳ್ಳಾಪುರ ಅಭಿ. ಚಿಕ್ಕಬಳ್ಳಾಪುರ ತಾಲ್ಲೂಕು,
 ನಂದಿ ಹೋಬಳಿ, ಕುಡುಪತಿ ಗ್ರಾಮದ ಸರ್ವೆ
 ನಂ.139 ರಜ್ಜಿ 04.ಎಕರೆ 30.ಗುಂಟೆಗೆ
 ವಸತಿ ವಿನ್ಯಾಸ ನಕ್ಷೆ.

ಅರ್ಜಿದಾರರು: ಶ್ರೀ. ಸುರೇಶ್ ಕುಮಾರ್ ಎಂ.
 ಜಾಗ. ಲೇ.ಮುನಿಸ್ವಾಮಿ, ಕುಡುಪತಿ, ಚಿಕ್ಕಬಳ್ಳಾಪುರ