
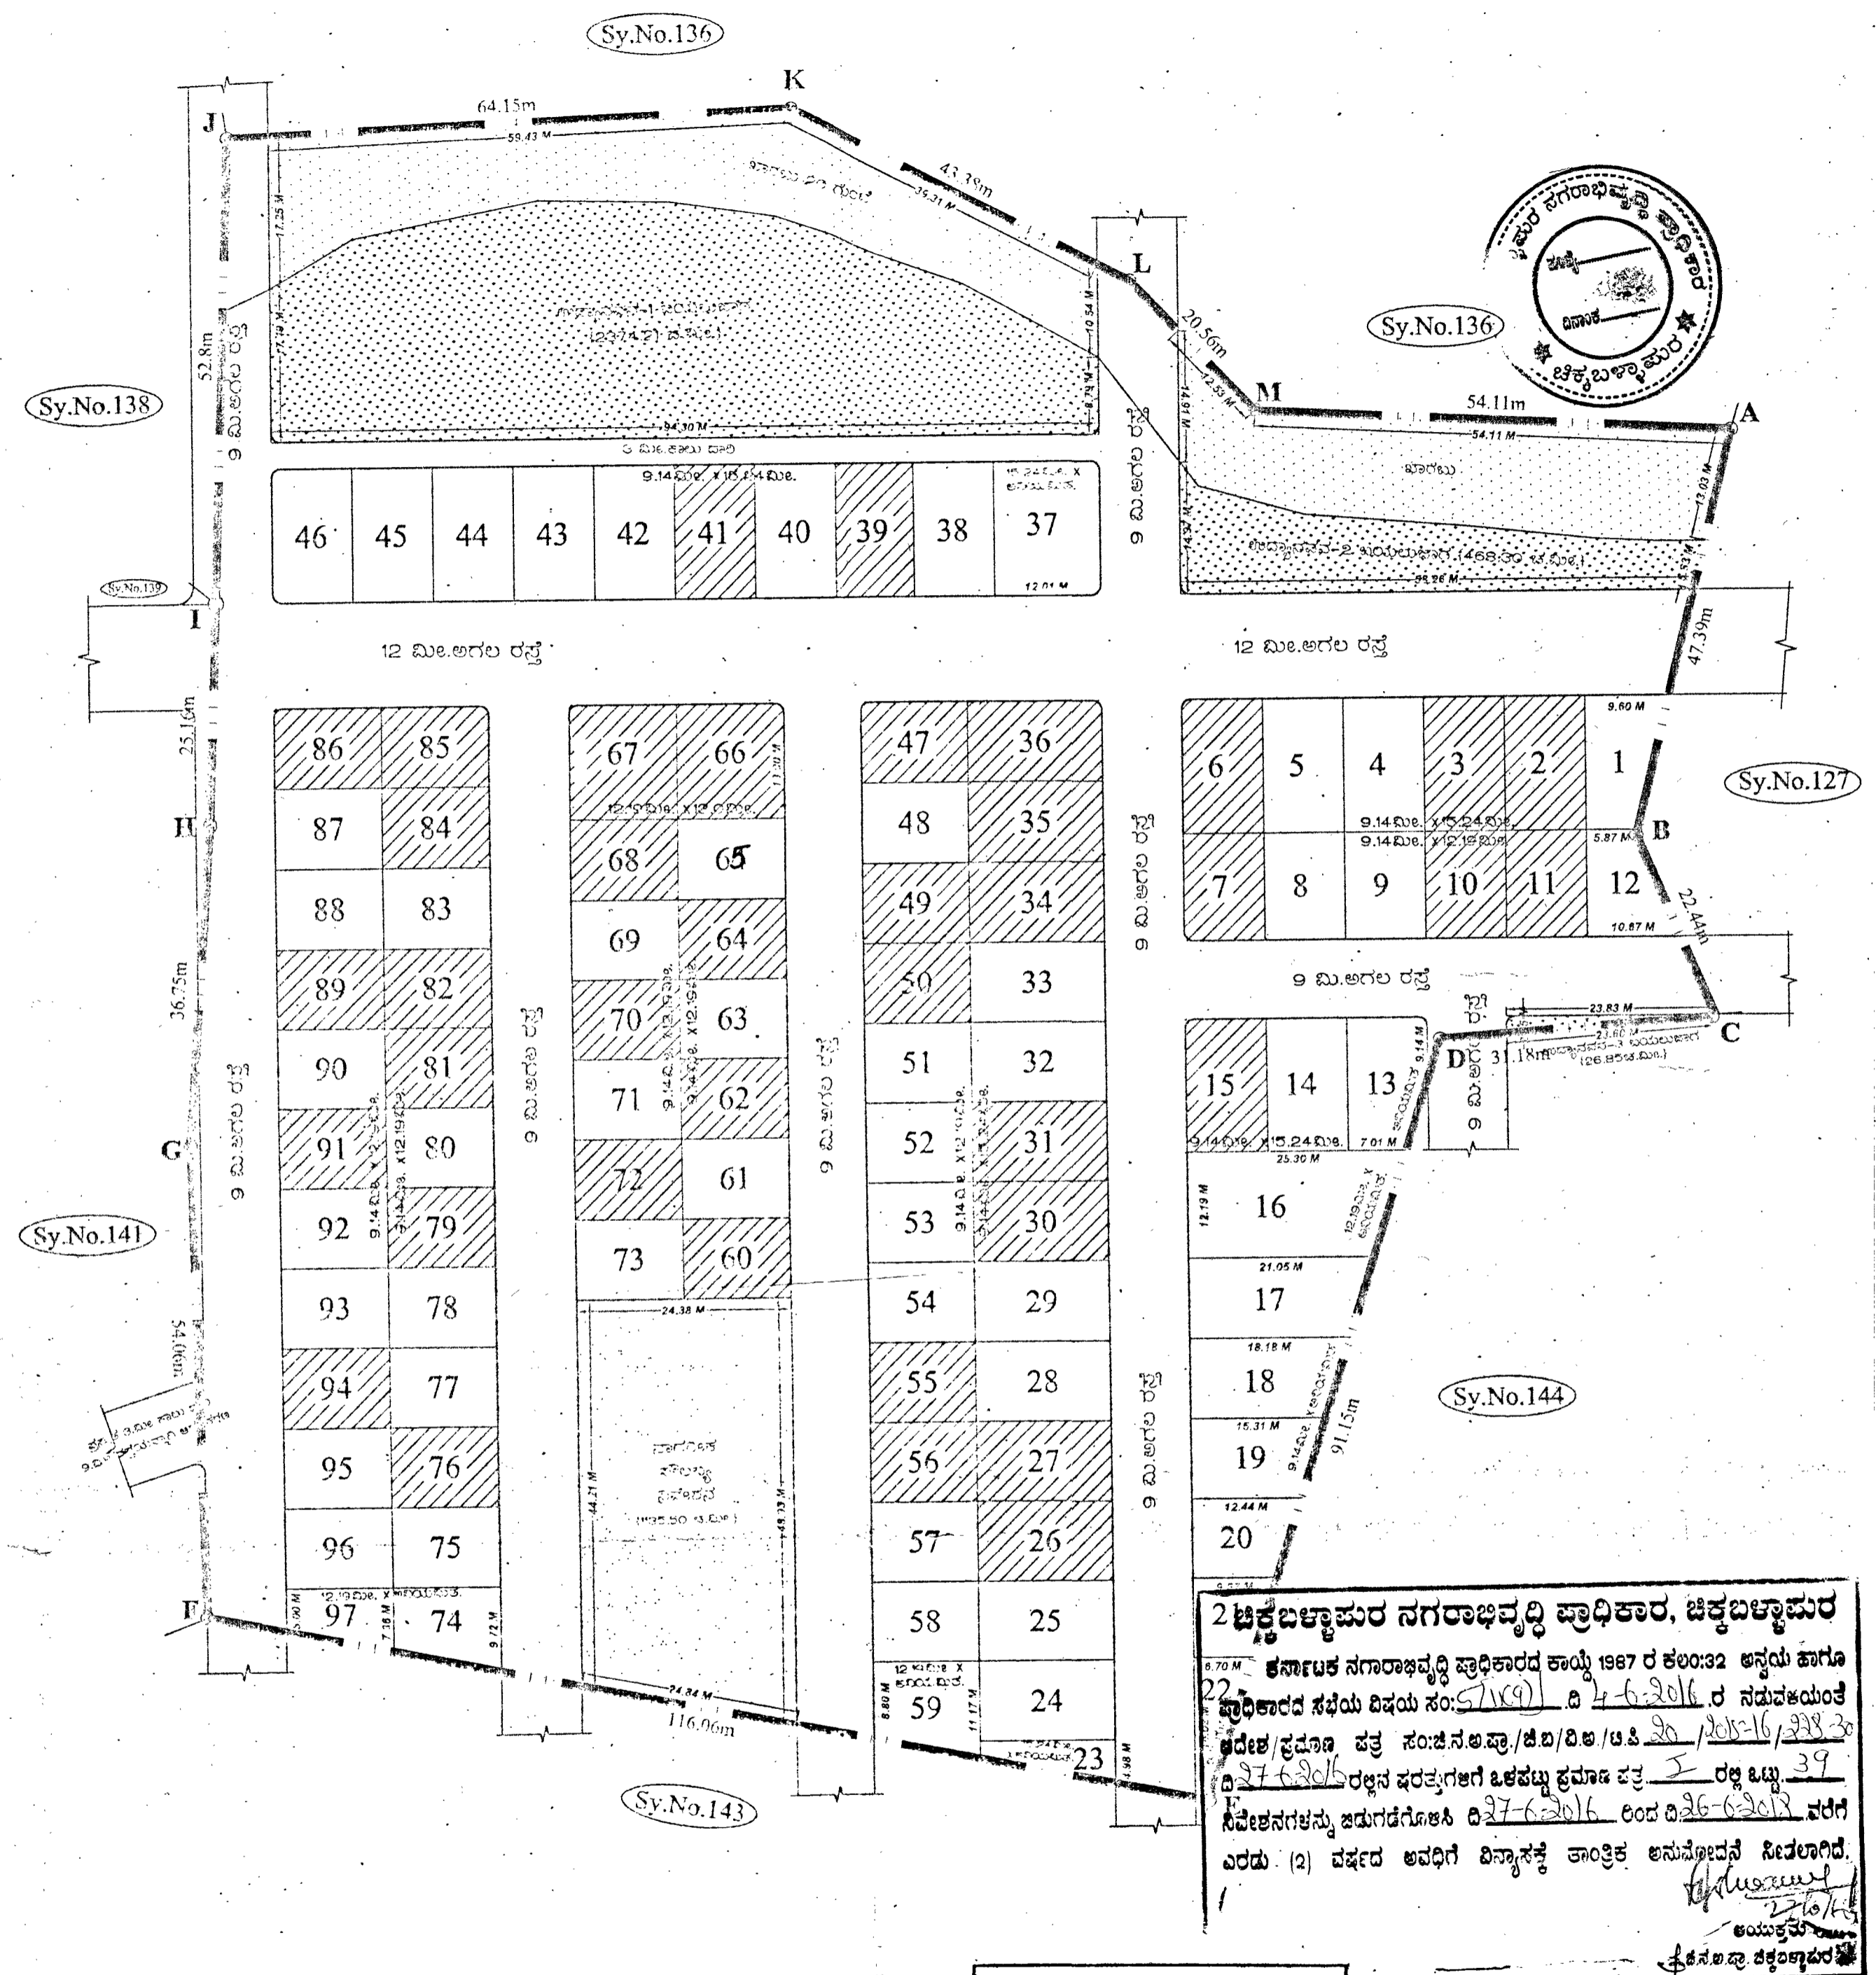


ಪ್ರಾರಂಭ ಮಾಹಿತಿಗಳು:

- 1) ಪ್ರಸ್ತಾವಿತ ಜಮೀನಿಗೆ ಮಾನ್ಯ ಜಿಲ್ಲಾಧಿಕಾರಿಗಳು ಚಿಕ್ಕಬಳ್ಳಾಪುರ ರವರ ಅಧಿಕೃತ ಜ್ಞಾಪನ ಪತ್ರ ಸಂಖ್ಯೆ:ಎಎಲ್.ಎನ್.ಎನ್.ಆರ್.(ಚಿ)ಸಕಾಲ.249/2013-14, ದಿ.01/02/2014, ರಲ್ಲಿ ವಾಸನ ಉದ್ದೇಶಕ್ಕಾಗಿ ಭೂಪರಿವರ್ತನೆ ಮಾಡಲಾಗಿರುತ್ತದೆ.
- 2) ದಿ. 04-06-2016 ರಂದು ನಡೆದ ಪ್ರಾಧಿಕಾರದ 5ನೇ ಸಾಮಾನ್ಯ ಸಭೆಯ ವಿಷಯ ಸಂ:5[11(9)]ರಲ್ಲಿ ಅನುಮತಿ ನಿರ್ಣಯಿಸಲಾಗಿರುತ್ತದೆ.
- 3) ಉಪ-ನೋಂದಣಾಧಿಕಾರಿಗಳು, ಚಿಕ್ಕಬಳ್ಳಾಪುರ, ದಸ್ತಾವೇಜು ನಂ.CKB-1-07286-2013-14 ದಿ.24/03/2014, ರಲ್ಲಿ ಎಂ.ಎಸ್.ಕೆ. ಶೆಲ್ಟನ್. ಪರವಾಗಿ ಮ್ಯಾನೇಜಿಂಗ್ ಪಾರ್ಟನರ್ ಶ್ರೀ. ಸುರೇಶ್ ಕುಮಾರ್ ಎಂ. ರವರಿಗೇ ಶುದ್ಧ ಕ್ರಯ ಪತ್ರಮುಖಾಂತರ ನೋಂದಣಿ ಮಾಡಲಾಗಿರುತ್ತದೆ.
- 4) ಪ್ರಾಧಿಕಾರವು ನಿಗದಿಪಡಿಸಲಾದ ಶುಲ್ಕವನ್ನು ಅರ್ಜಿದಾರರು ಪ್ರಾಧಿಕಾರದ ಹೆಸರಿಗೆ ಸಲ್ಲಿಸಿರುತ್ತಾರೆ.
- 5) ಅರ್ಜಿದಾರರಿಂದ ಪರಿಶೋಧನ ಪ್ರಮಾಣ ಪತ್ರದ ಮುಖಾಂತರ ಉದ್ಯಾನವನ/ಬಯಲುಜಾಗ, ನಾಗರಿಕ ಸೌಲಭ್ಯ ಮತ್ತು ರಸ್ತೆ ಜಾಗಗಳನ್ನು ಆಯುಕ್ತರು, ಚಿಕ್ಕಬಳ್ಳಾಪುರ ನಗರಾಭಿವೃದ್ಧಿ ಪ್ರಾಧಿಕಾರ, ಚಿಕ್ಕಬಳ್ಳಾಪುರ ರವರಿಗೇ ನೋಂದಣಿ ಮಾಡಿಕೊಟ್ಟಿರುತ್ತಾರೆ.

ಕಡತ ಸಂಖ್ಯೆ : ಚಿನ್ನಾ/ಚಿಬ/ಕುಡುವತಿ/ವ.ವಿ/20/2015-16.

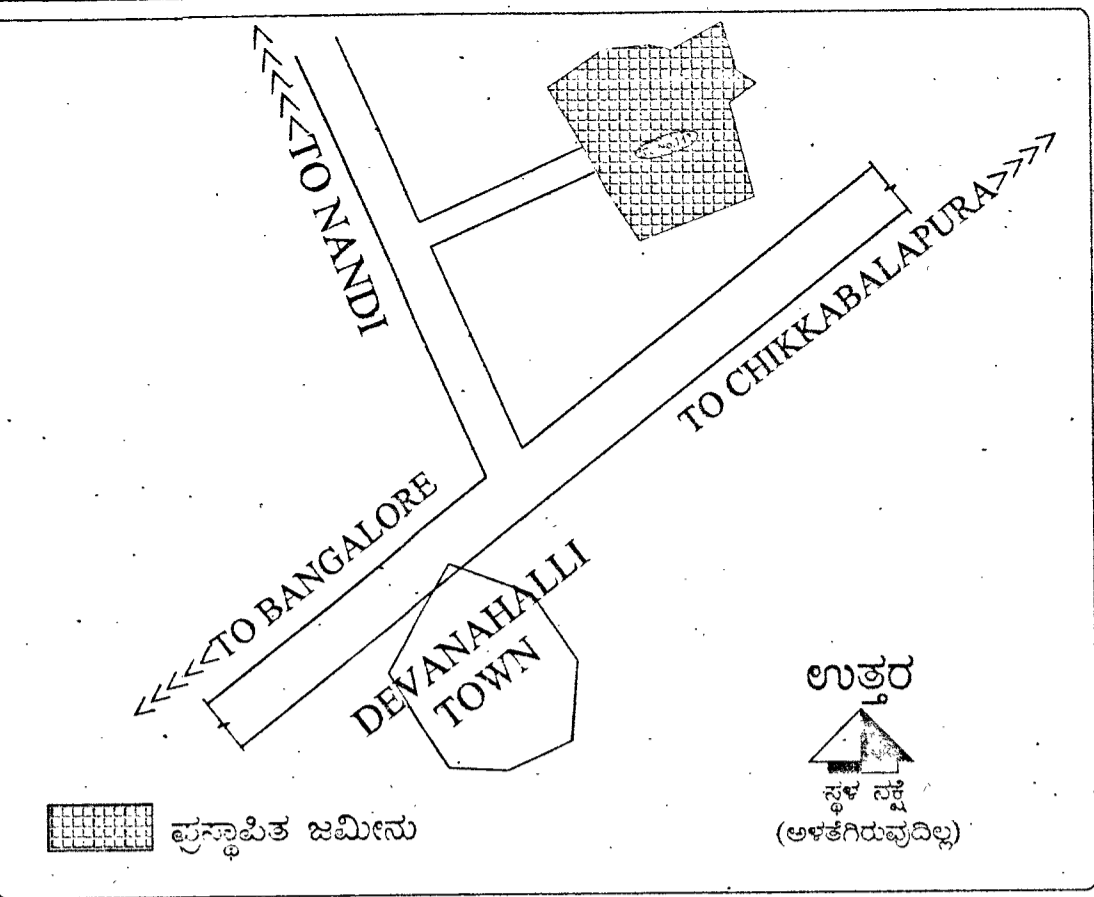

ಪ್ರಾರಂಭಿಕ ಹಂತದಲ್ಲಿ ಬಿಡುಗಡೆಗೊಳಿಸಲಾದ ಶೇಖರಣಾ 40ರಷ್ಟು ನಿವೇಶನಗಳು
ಪ್ರಾಧಿಕಾರಕ್ಕೆ ಹಿಂದಿಕ್ಕಿಕೊಂಡು ಬಂದ ನಿವೇಶನಗಳು.

ಕ್ರಮ ಸಂ.	ನಿವೇಶನಗಳ ಅಳತೆಗಳು	ನಿವೇಶನಗಳ ಸಂಖ್ಯೆಗಳು	ಸಂಖ್ಯೆ
01.	9.14 ಮೀ. X 12.19 ಮೀ.	7, 10, 11, 47, 49, 50, 55, 56, 60, 62, 61, 63, 70, 72, 76, 79, 81, 82, 84, 85, 86, 89, 91 & 94	24
02.	9.14 ಮೀ. X 15.24 ಮೀ.	2, 3, 6, 15, 26, 27, 30, 31, 34, 35, 36, 39 & 41	13
03.	12.19 ಮೀ. X 13.0 ಮೀ.	66 & 67	02
ಒಟ್ಟು			39

ಚಿಕ್ಕಬಳ್ಳಾಪುರ ನಗರಾಭಿವೃದ್ಧಿ ಪ್ರಾಧಿಕಾರ, ಚಿಕ್ಕಬಳ್ಳಾಪುರ
 ಕರ್ನಾಟಕ ನಗರಾಭಿವೃದ್ಧಿ ಪ್ರಾಧಿಕಾರದ ಕಾಯ್ದೆ 1987 ರ ಕಲಂ:32 ಅನ್ವಯ ಹಾಗೂ ಪ್ರಾಧಿಕಾರದ ಸಭೆಯ ವಿಷಯ ಸಂ: 5[11(9)] ದಿ 4-6-2016 ರ ನಡವಳಿಯಂತೆ ಧರಣಿ/ಪ್ರಮಾಣ ಪತ್ರ ಸಂ:ಚಿನ್ನಾ/ಚಿಬ/ವಿಬ/ಆ.ವಿ/20/16/333 ರ ದಿ 27-6-2016 ರಲ್ಲಿನ ಷರತ್ತುಗಳಿಗೆ ಒಳಪಟ್ಟು ಪ್ರಮಾಣ ಪತ್ರ ಸಂ: 39 ದಿ 27-6-2016 ರಂದು ಷರತ್ತುಗಳಿಗೆ ಒಳಪಟ್ಟು 39 ನಿವೇಶನಗಳನ್ನು ಷರತದೊಳಗೆ ದಿ 27-6-2016 ರಂದು ದಿ 26-6-2016 ವರೆಗೆ ಎರಡು (2) ವರ್ಷದ ಅವಧಿಗೆ ವಿದ್ಯಾಸಕ್ತ ಕಾಂಕ್ಷಿತ ಅನುಮೋದನೆ ನೀಡಲಾಗಿದೆ.

ಅನುಮೋದಿಸಲಾಗಿದೆ

ಶಿವಪ್ಪ ಹೆಚ್.ಎಂ.ಸಿ
 ಜಿಲ್ಲಾಧಿಕಾರಿ
 ಚಿಕ್ಕಬಳ್ಳಾಪುರ ನಗರಾಭಿವೃದ್ಧಿ ಪ್ರಾಧಿಕಾರ
 ಚಿಕ್ಕಬಳ್ಳಾಪುರ ತಾಲ್ಲೂಕು/ಜಿಲ್ಲೆ
 28/06/2016

ಭೂ-ಉಪಯೋಗಗಳ ವಿಶ್ಲೇಷಣೆ

ಕ್ರಮ ಸಂ.	ಭೂ-ಉಪಯೋಗ	ವಿಸ್ತೀರ್ಣ (ಚ.ಮೀ)	ಶೇಖರಣಾ (%)
1.	ವಾ.ಶಿ	11912.35	53.04
2.	ಉದ್ಯಾನವನ	2869.36	12.77
3.	ನಾಗರಿಕ ಸೌಲಭ್ಯ	1135.50	5.06
4.	ರಸ್ತೆ	6542.84	29.13
ಒಟ್ಟು			22460.05 ಚ.ಮೀ.
			100

ಒಟ್ಟು ವಿಸ್ತೀರ್ಣ : 05.ಎ-22.ಗು
 ಸಾರಾಬು : 0.ಎ-26.ಗು

ನಿವೇಶನಗಳ ವಿವರ

ಕ್ರಮ ಸಂ.	ನಿವೇಶನಗಳ ಅಳತೆಗಳು	ಸಂಖ್ಯೆ
1.	9.14 ಮೀ. X 12.19 ಮೀ.	51
2.	9.14 ಮೀ. X 15.24 ಮೀ.	29
3.	12.19 ಮೀ. X 13.0 ಮೀ.	02
4.	15.24 ಮೀ. X ಅನಿಯಮಿತ	03
5.	12.19 ಮೀ. X ಅನಿಯಮಿತ	05
6.	9.14 ಮೀ. X ಅನಿಯಮಿತ	05
7.	ಅನಿಯಮಿತ	02
ಒಟ್ಟು		97

A,B,C,D,E,F,G,H,I,J,K, L,M & A. ಪ್ರಸ್ತಾವಿತ ಜಮೀನಿನ ಸರಹದ್ದು

ಟಿಪ್ಪಣಿ : ಎಲ್ಲಾ ಅಳತೆಗಳನ್ನು ದರಮಾನ ಪದ್ಧತಿಯಲ್ಲಿ ಅಳವಡಿಸಲಾಗಿದೆ.

ಉತ್ತರ
 ಅಳತೆ : 1:600

ಕರ್ನಾಟಕ ಸರ್ಕಾರ
 ಚಿಕ್ಕಬಳ್ಳಾಪುರ ನಗರಾಭಿವೃದ್ಧಿ ಪ್ರಾಧಿಕಾರ,
 ಚಿಕ್ಕಬಳ್ಳಾಪುರ.

ಶಿವಪ್ಪ ಹೆಚ್.ಎಂ.ಸಿ
 ಆಯುಕ್ತರು,
 ಚಿಕ್ಕಬಳ್ಳಾಪುರ ನಗರಾಭಿವೃದ್ಧಿ ಪ್ರಾಧಿಕಾರ,
 ಚಿಕ್ಕಬಳ್ಳಾಪುರ
 28/6/16

DWC TITLE: ಚಿಕ್ಕಬಳ್ಳಾಪುರ ಜಿಲ್ಲೆ, ಚಿಕ್ಕಬಳ್ಳಾಪುರ ತಾಲ್ಲೂಕು, ನಂದಿ ಹೋಬಳಿ, ಕುಡುವತಿ ಗ್ರಾಮದ ಸರ್ವೆ ನಂ.142 ರಲ್ಲಿ 05.ಎಕರೆ 22.ಗುಂಟೆಗೆ ವಸತಿ ವಿದ್ಯಾನ ನಕ್ಷೆ.

ಅರ್ಜಿದಾರರು: ಎಂ.ಎಸ್.ಕೆ. ಶೆಲ್ಟನ್. ಪರವಾಗಿ ಮ್ಯಾನೇಜಿಂಗ್ ಪಾರ್ಟನರ್ ಶ್ರೀ. ಸುರೇಶ್ ಕುಮಾರ್ ಎಂ.

ದಿನಾಂಕ:
 ನಕ್ಷೆ ಸಂಖ್ಯೆ:
 2/4

ಸರ್ಕಾರದ ಸುತ್ತೋಲೆಯಂತೆ ವಸತಿ ವಿದ್ಯಾನ ನಕ್ಷೆ ಅನುಮೋದಿಸಿ ಶೇಖರಣಾ 40 ರಷ್ಟು ನಿವೇಶನಗಳನ್ನು ಪ್ರಾರಂಭಿಕ ಅಂತದಲ್ಲೆ ಇಡುವುದಕ್ಕಾಗಿ.